


MAPA DO CELÓW PROJEKTYWNYCH
ID zgłoszenia prac GGN.6640.1374.2024
Na mapie nie badano składowości gruntowych.
Nie wyklucza się istnienia w terenie urządzeń ukrytych, a nie zgłoszonych do inwentaryzacji geodezyjnej.
SKALA 1:500

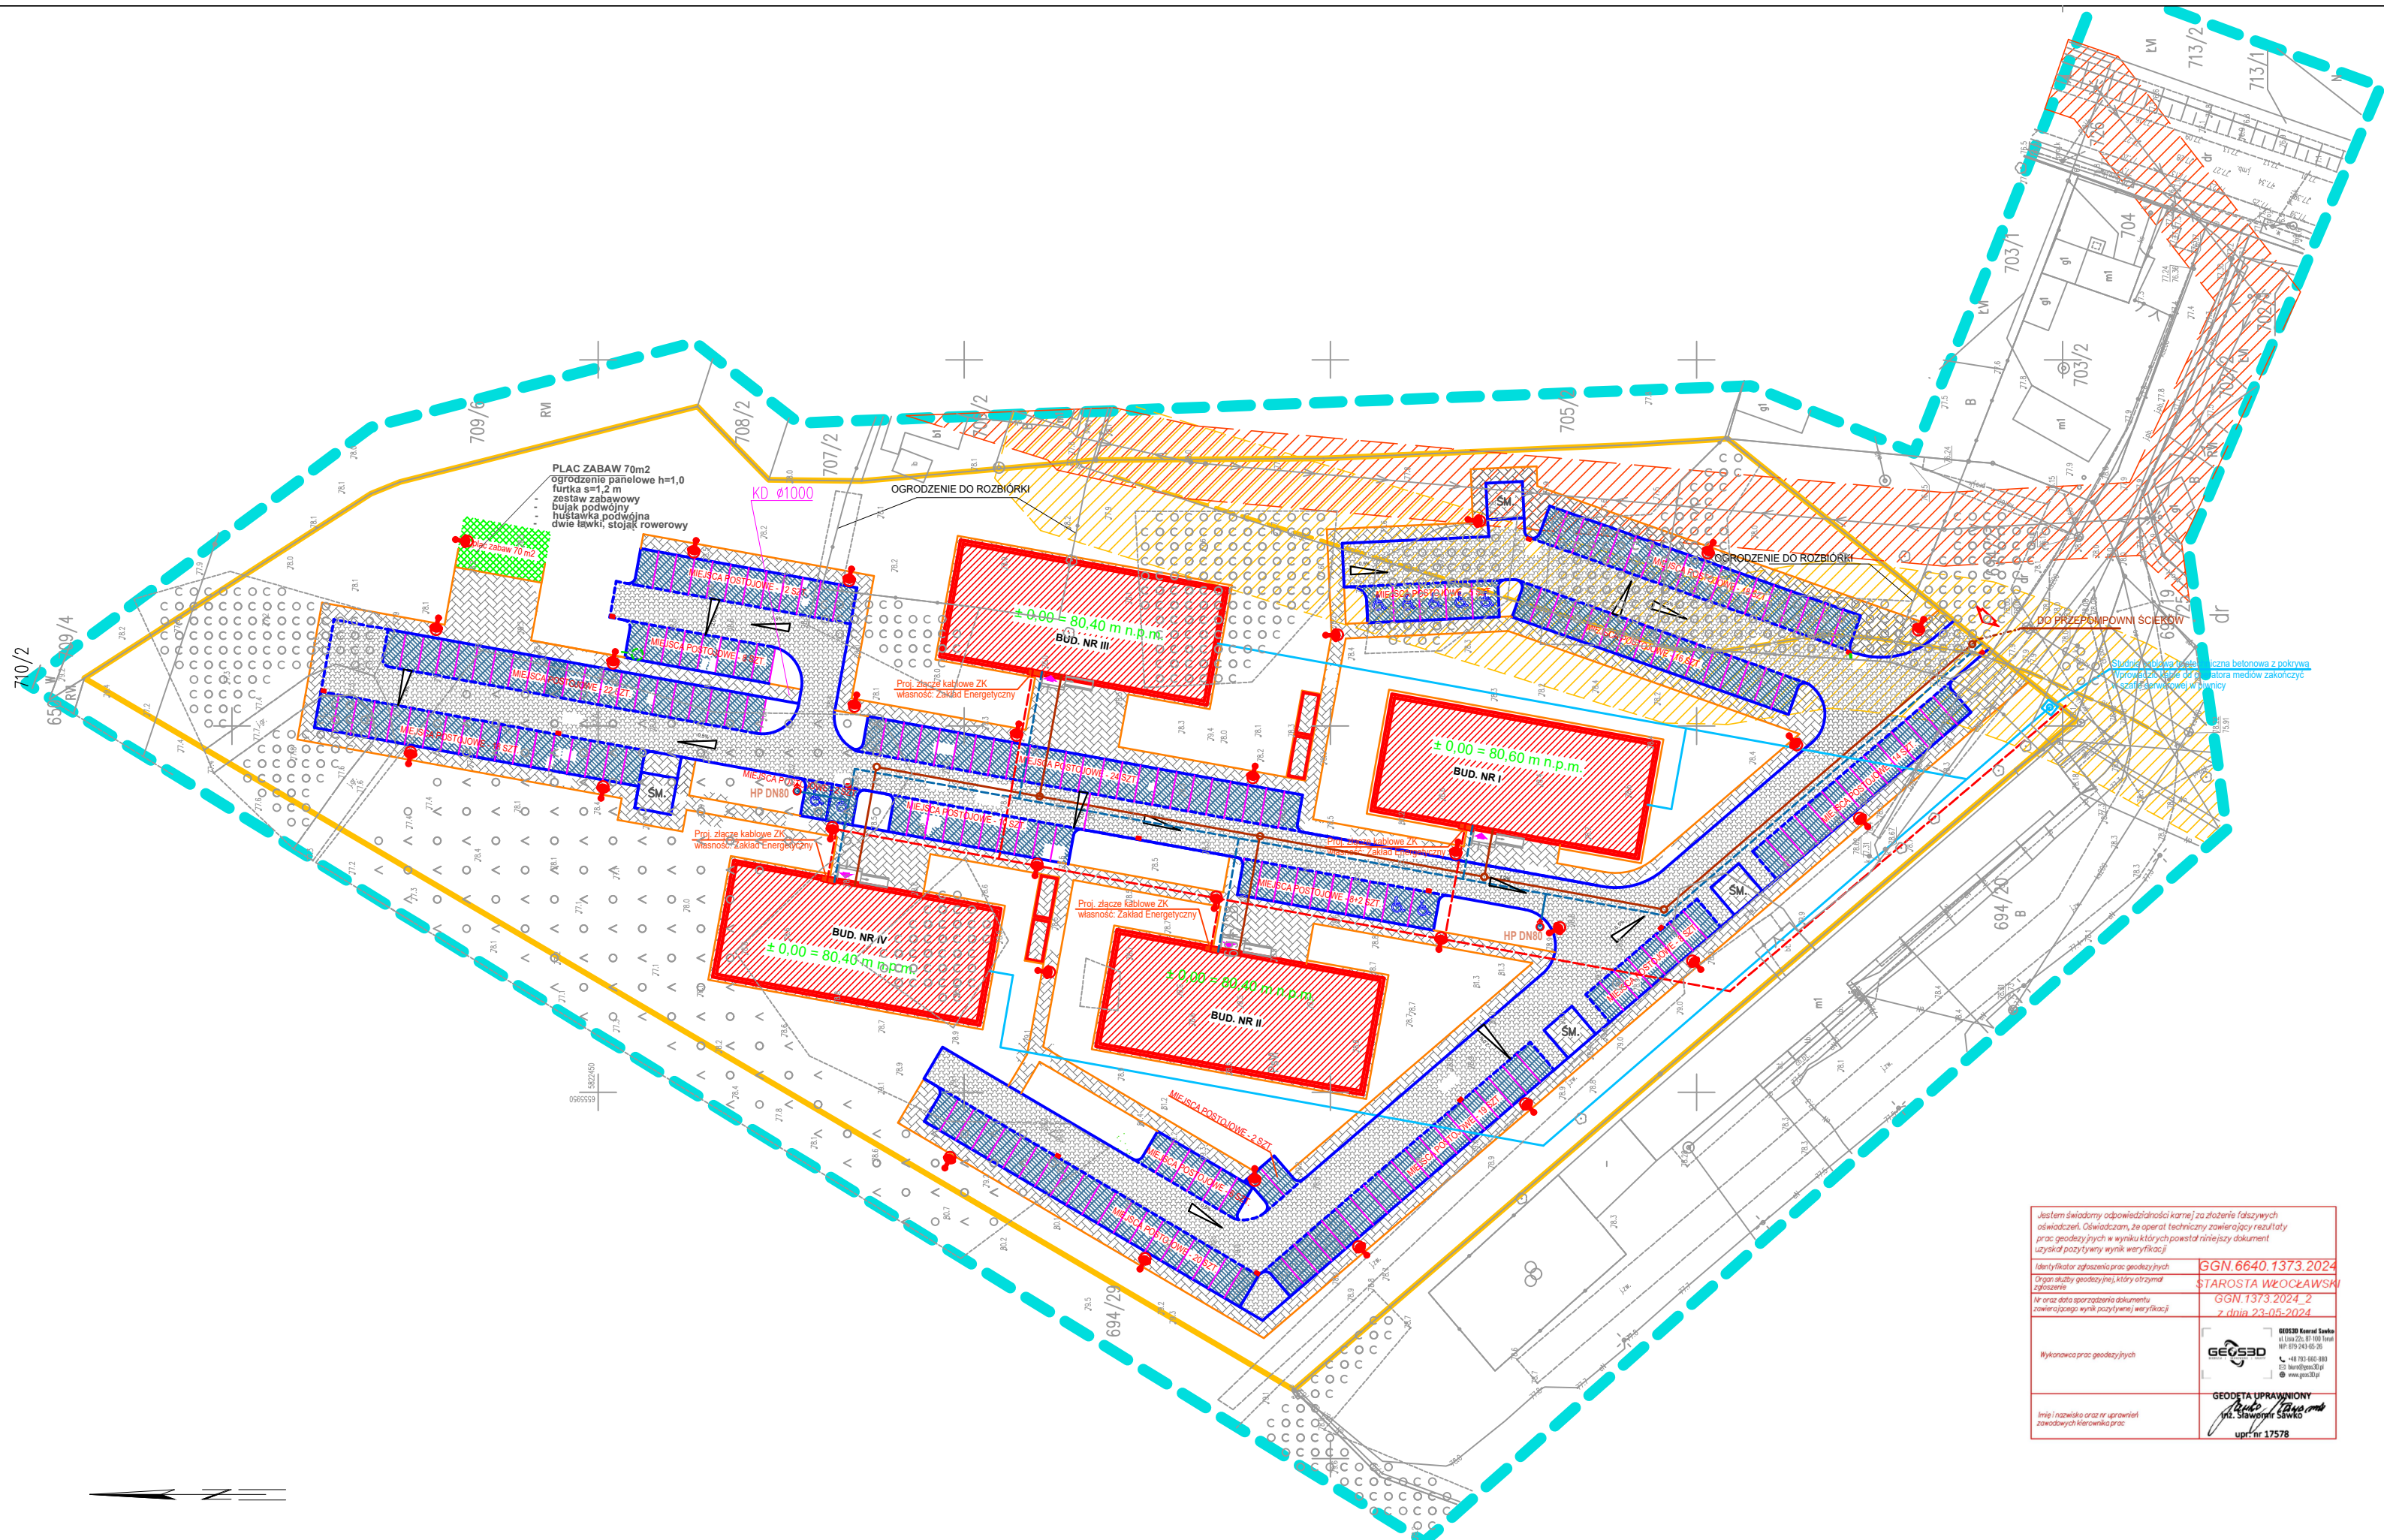

 STREFA BEZPIECZEŃSTWA GAZOCIĄGU- 10 m OD OSI

 STREFA BEZPIECZEŃSTWA LINII ENERGETYCZNEJ NAPOWIERZNEJ
- 5 m OD OSI

- projektowany słup oświetlenia stalowy 5 m z oprawa LED 32 W
- instalacja oświetlenia zew.

JEDNOSTKA PROJEKTOWA		 Inż. Jacek Błaszczak 63-220 Kottin ul. Krasińskiego 7	
INWESTOR		SPOŁECZNA INICJATYWA MIESZKANOWA "KZN-TORUNSK" SP. Z O.O.	
OBJEKT		BUDOWA CZTERECH BUDYNKÓW MIESZKALNYCH WIELORODZINNYCH	
ADRES BUDOWY		LUBIŃSKIE DZ. NR 694/23	
TYTUŁ RYSUNKU		PROJEKT ZAGOSPODAROWANIA TERENU	
BRANŻA PROJEKTU	Architektoniczna	DATA WYKONANIA	02.09.2025
		SKALA RYSUNKU	1:500
		NR RYSUNKU	1
AUTOR PROJEKTU			
PROJEKTANT		ASYSTENT PROJEKTANTA	