


Załącznik Nr 1
do Uchwały Nr XIX/158/2026 Rady Miejskiej w Lubrańcu z dnia 26 marca 2026 r. - "Projekt zagospodarowania terenu" - granice terenu inwestycji mieszkaniowej

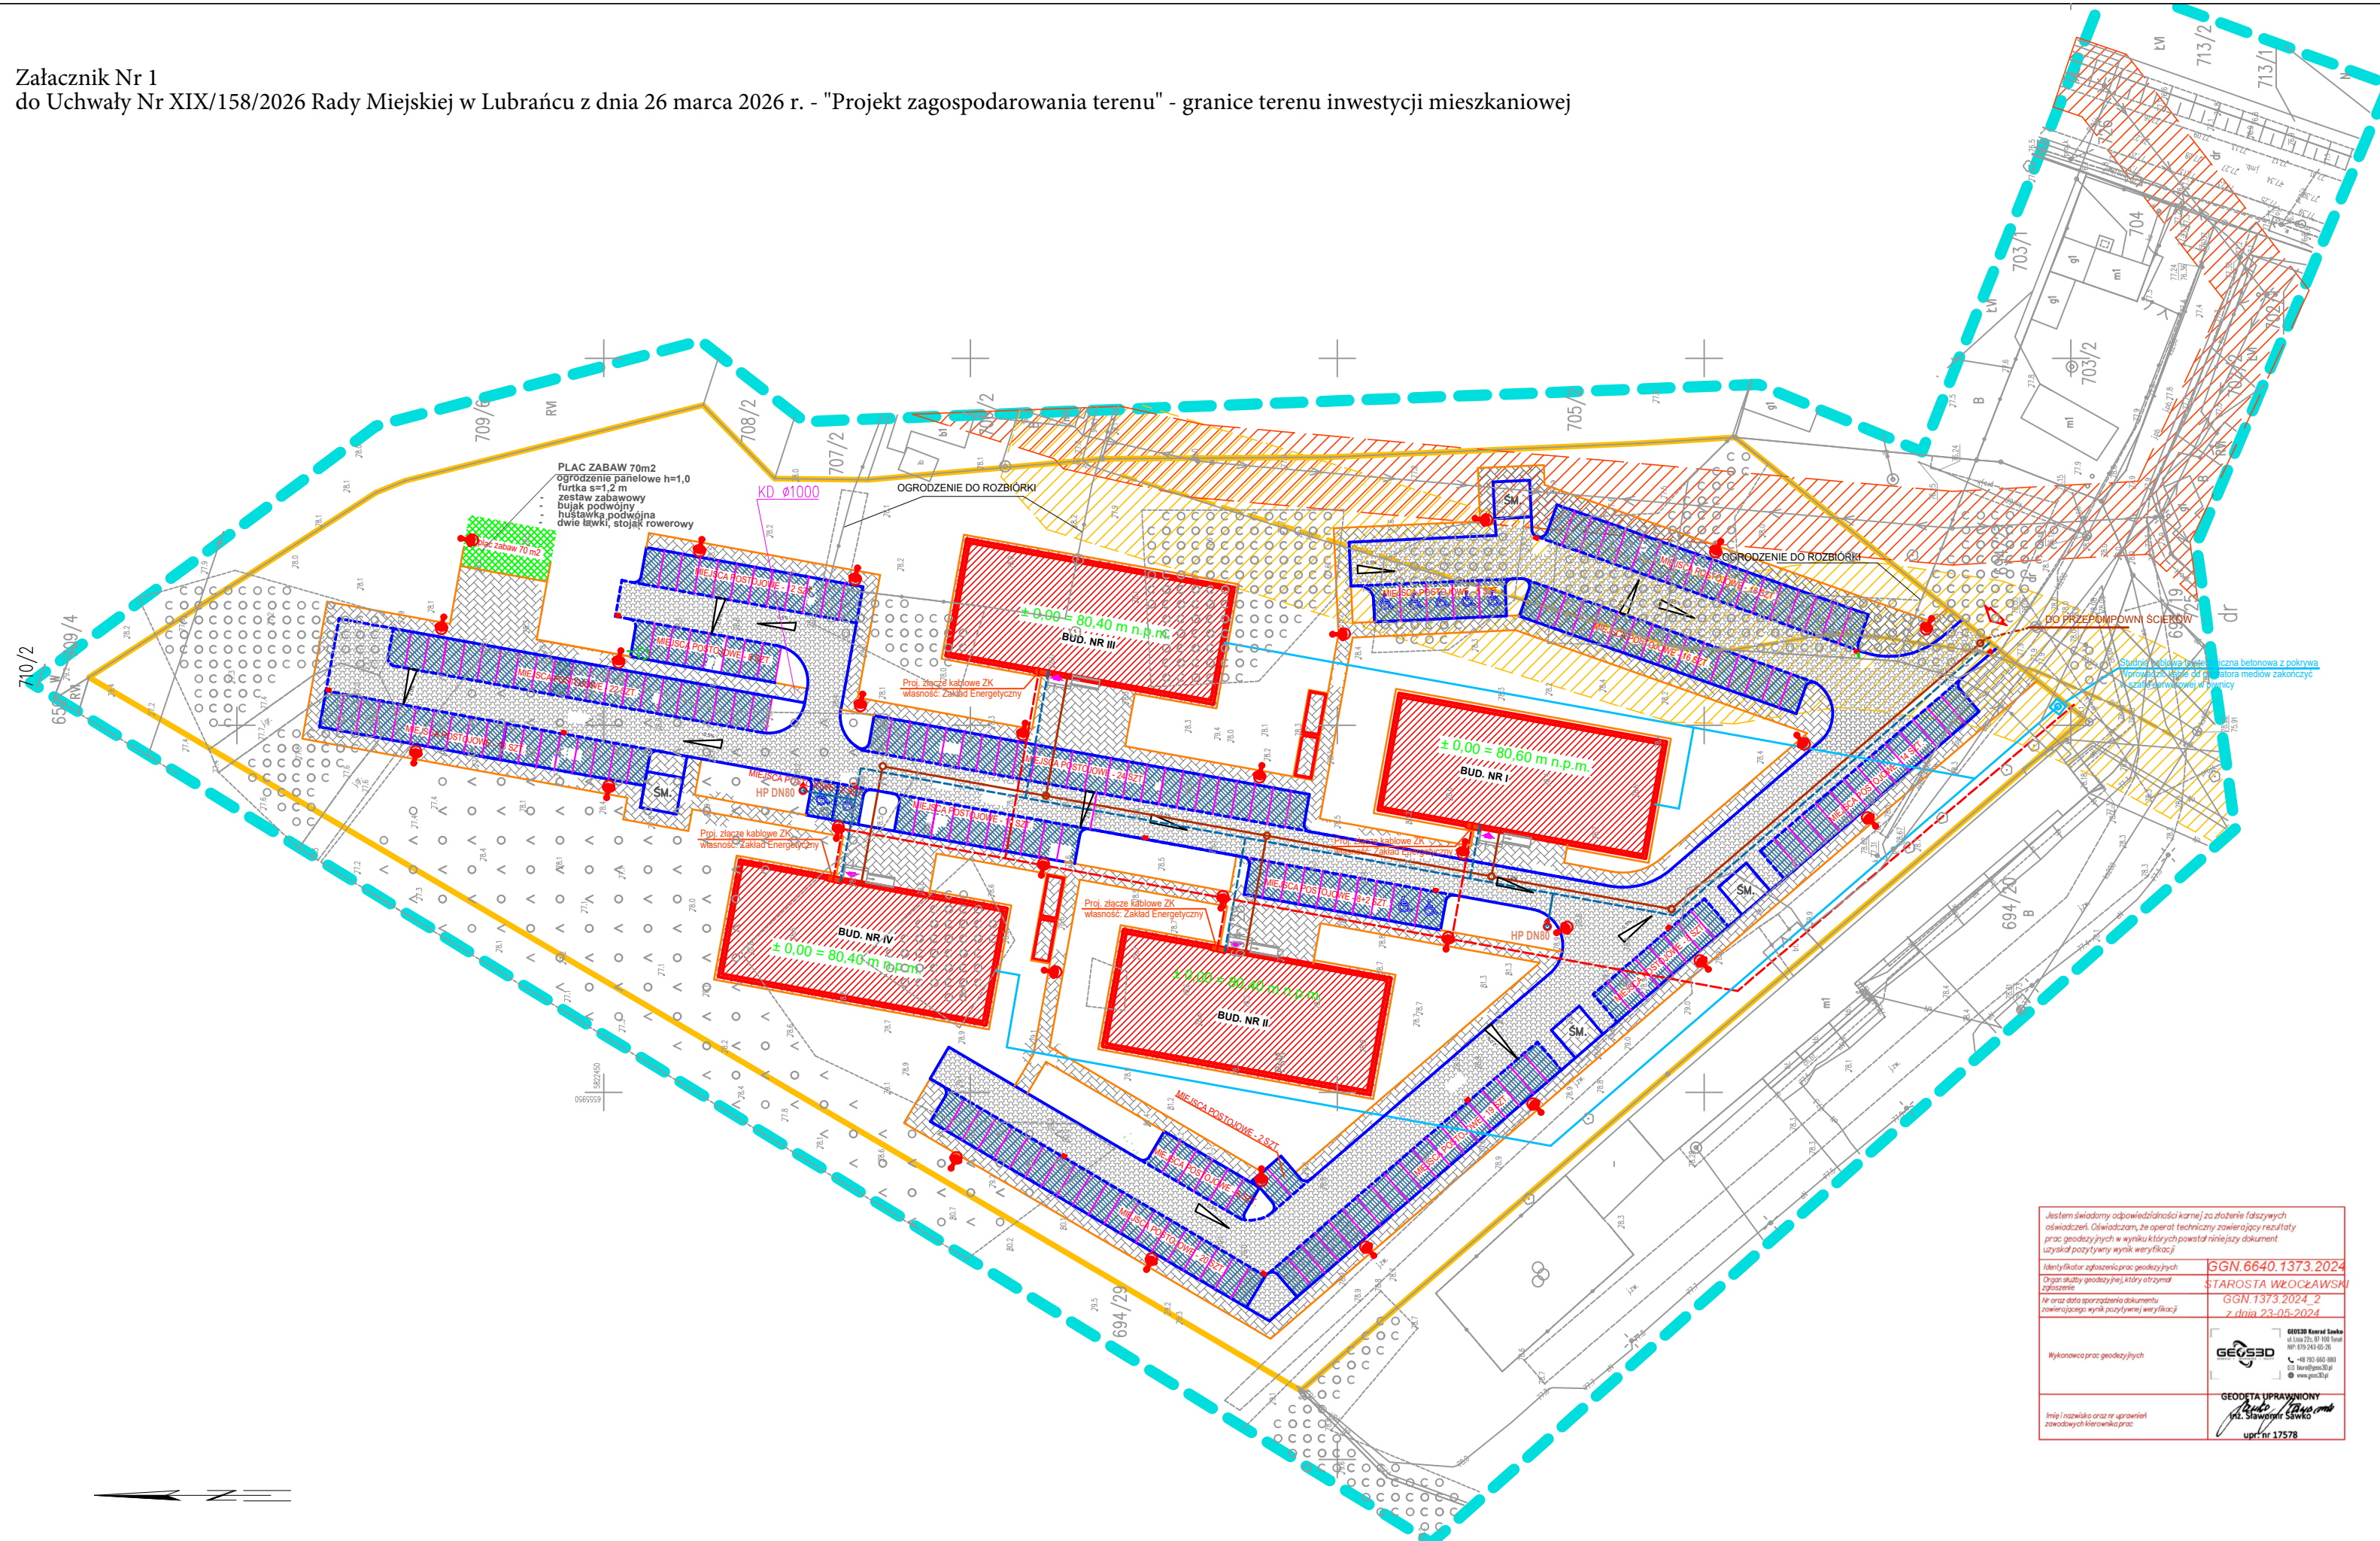

- LEGENDA**
- STREFA BEZPIECZEŃSTWA GAZOCIĄGU – 10 m OD OSI
 - STREFA BEZPIECZEŃSTWA LINII ENERGETYCZNEJ NAPOMIETRZNEJ – 5 m OD OSI
 - granica działki objętej inwestycją/linia rozgraniczająca teren inwestycji
 - proj. budynku wielorodzinnego
 - proj. nawierzchnia z graniatowej kostki betonowej gr. 6 cm
 - proj. nawierzchnia z szarej kostki betonowej gr. 8 cm s
 - proj. nawierzchnia z graniatowej kostki betonowej – asfutowej 60*40 cm gr. 8 cm – miejsca postojowe
 - proj. zieleni niska
 - proj. krawężnik betonowy 15x30 cm wyniesiony na 12 cm
 - proj. krawężnik betonowy 15x30 cm obniżony na 2 cm
 - proj. obrzeże betonowe 8x30 cm
 - proj. krawędź miejsc postojowych 250*500 cm (miejsce dla niepełnosprawnych 360*500)
 - instalacja teletechniczna zewnętrzna DAC 2U
 - sieć energetyczna zasilająca oraz przyłącze (wg odrębnego opracowania – własność operatora systemu dystrybucyjnego)
 - przyłącze wodociągowe PE Ø100
 - HP DN80 hydrant zewnętrzny
 - instalacja zewnętrzna kanalizacji sanitarnej PVC-U SDR34 Ø200[mm] i=1,5%
 - przyłącze kanalizacji sanitarnej PVC-U SDR34 Ø200[mm] i=1,5%
 - zaległ hydrantu
 - projektowana studnia szczelna
 - wjazd na działkę
 - wejście do budynku
 - SM. – miejsce gromadzenia odpadów stałych SM.
 - wiatro rowerowa 15 m² – konstrukcja stela kwasoodporna ściany z paneli aluminiowych lakierowanych z oświetleniem LED na czujkę ruchu.
 - projektowany szpa oświetlenia stacyjny 5 m z oprawa LED 32 W instalacja oświetlenia zew.

woj.: kujawsko-pomorskie
 powiat: włocławski
 obszar: Miasto Lubrańca (041812_4.0001)
 obiekt: Lubrańca dz. 694/28
 dz. nr: 694/28

MAPA DO CELÓW PROJEKTOWYCH
 ID zleczenia prac GGN.6640.1374.2024
 Na mapie nie badano skuteczności granicznych
 Nie wyklucza się istnienia w terenie urządzeń geodezyjnych.
 SKALA 1:500
 Układ odniesienia: PL-ETRS89 – układ wsp. płaskich: PL-2000 sfera 6 (EPS), układ wysp.: PL-ETRS2007-NH

Jestem świadomy odpowiedzialności karnej za złożenie fałszywych oświadczeń. Oświadczam, że operatorem technicznym zawierającym rezultaty prac geodezyjnych w wyniku których powstał niniejszy dokument są osoby posiadające uprawnienia geodezyjne.

Identyfikator zgłoszenia prac geodezyjnych: **GGN.6640.1373.2024**
 Identyfikator zgłoszenia prac geodezyjnych: **STAROSTA WŁOCŁAWSKI**
 Nr oraz data sporządzenia dokumentu: **GGN.1373.2024_2**
 Inne nazwiska oraz nr uprawnień zawodowych kierownika prac: **z dnia 23-05-2024**

Wykonawca prac geodezyjnych: **GEOŚB**
 GEOŚB Norbert Sokoł
 ul. Cicha 25, 81-100 Suwałki
 HP 079 243 05 36
 tel. +48 88 888 888
 e-mail: biuro@geosb.pl
 www.geosb.pl

Inny: **GEODETA UPRAWNIENIY**
Andrzej Szwed
 wpz nr: 17578

JEDNOSTKA PROJEKTOWA	JOTBE int. Jacek Błaszczak 63-220 Kofin ul. Krasieckiego 7		
INWESTOR	SPOŁECZNA INICJATYWA MIESZKANOWA "KZN-TORUNSKI" SP. Z O.O.		
OBIEKT	BUDOWA CZTERECH BUDYNKÓW MIESZKALNYCH WIELORODZINNYCH		
ADRES BUDOWY	LUBRAŃC DZ. NR 694/28		
TYTUŁ RYSUNKU	PROJEKT ZAGOSPODAROWANIA TERENU		
BRANŻA PROJEKTU	Architektoniczna	DATA WYKONANIA	02.09.2025
		SKALA RYSUNKU	1:500
		NR RYSUNKU	1
AUTOR PROJEKTU			
PROJEKTANT	SPRAWDZAJĄCY	ASYSTENT PROJEKTANTA	