


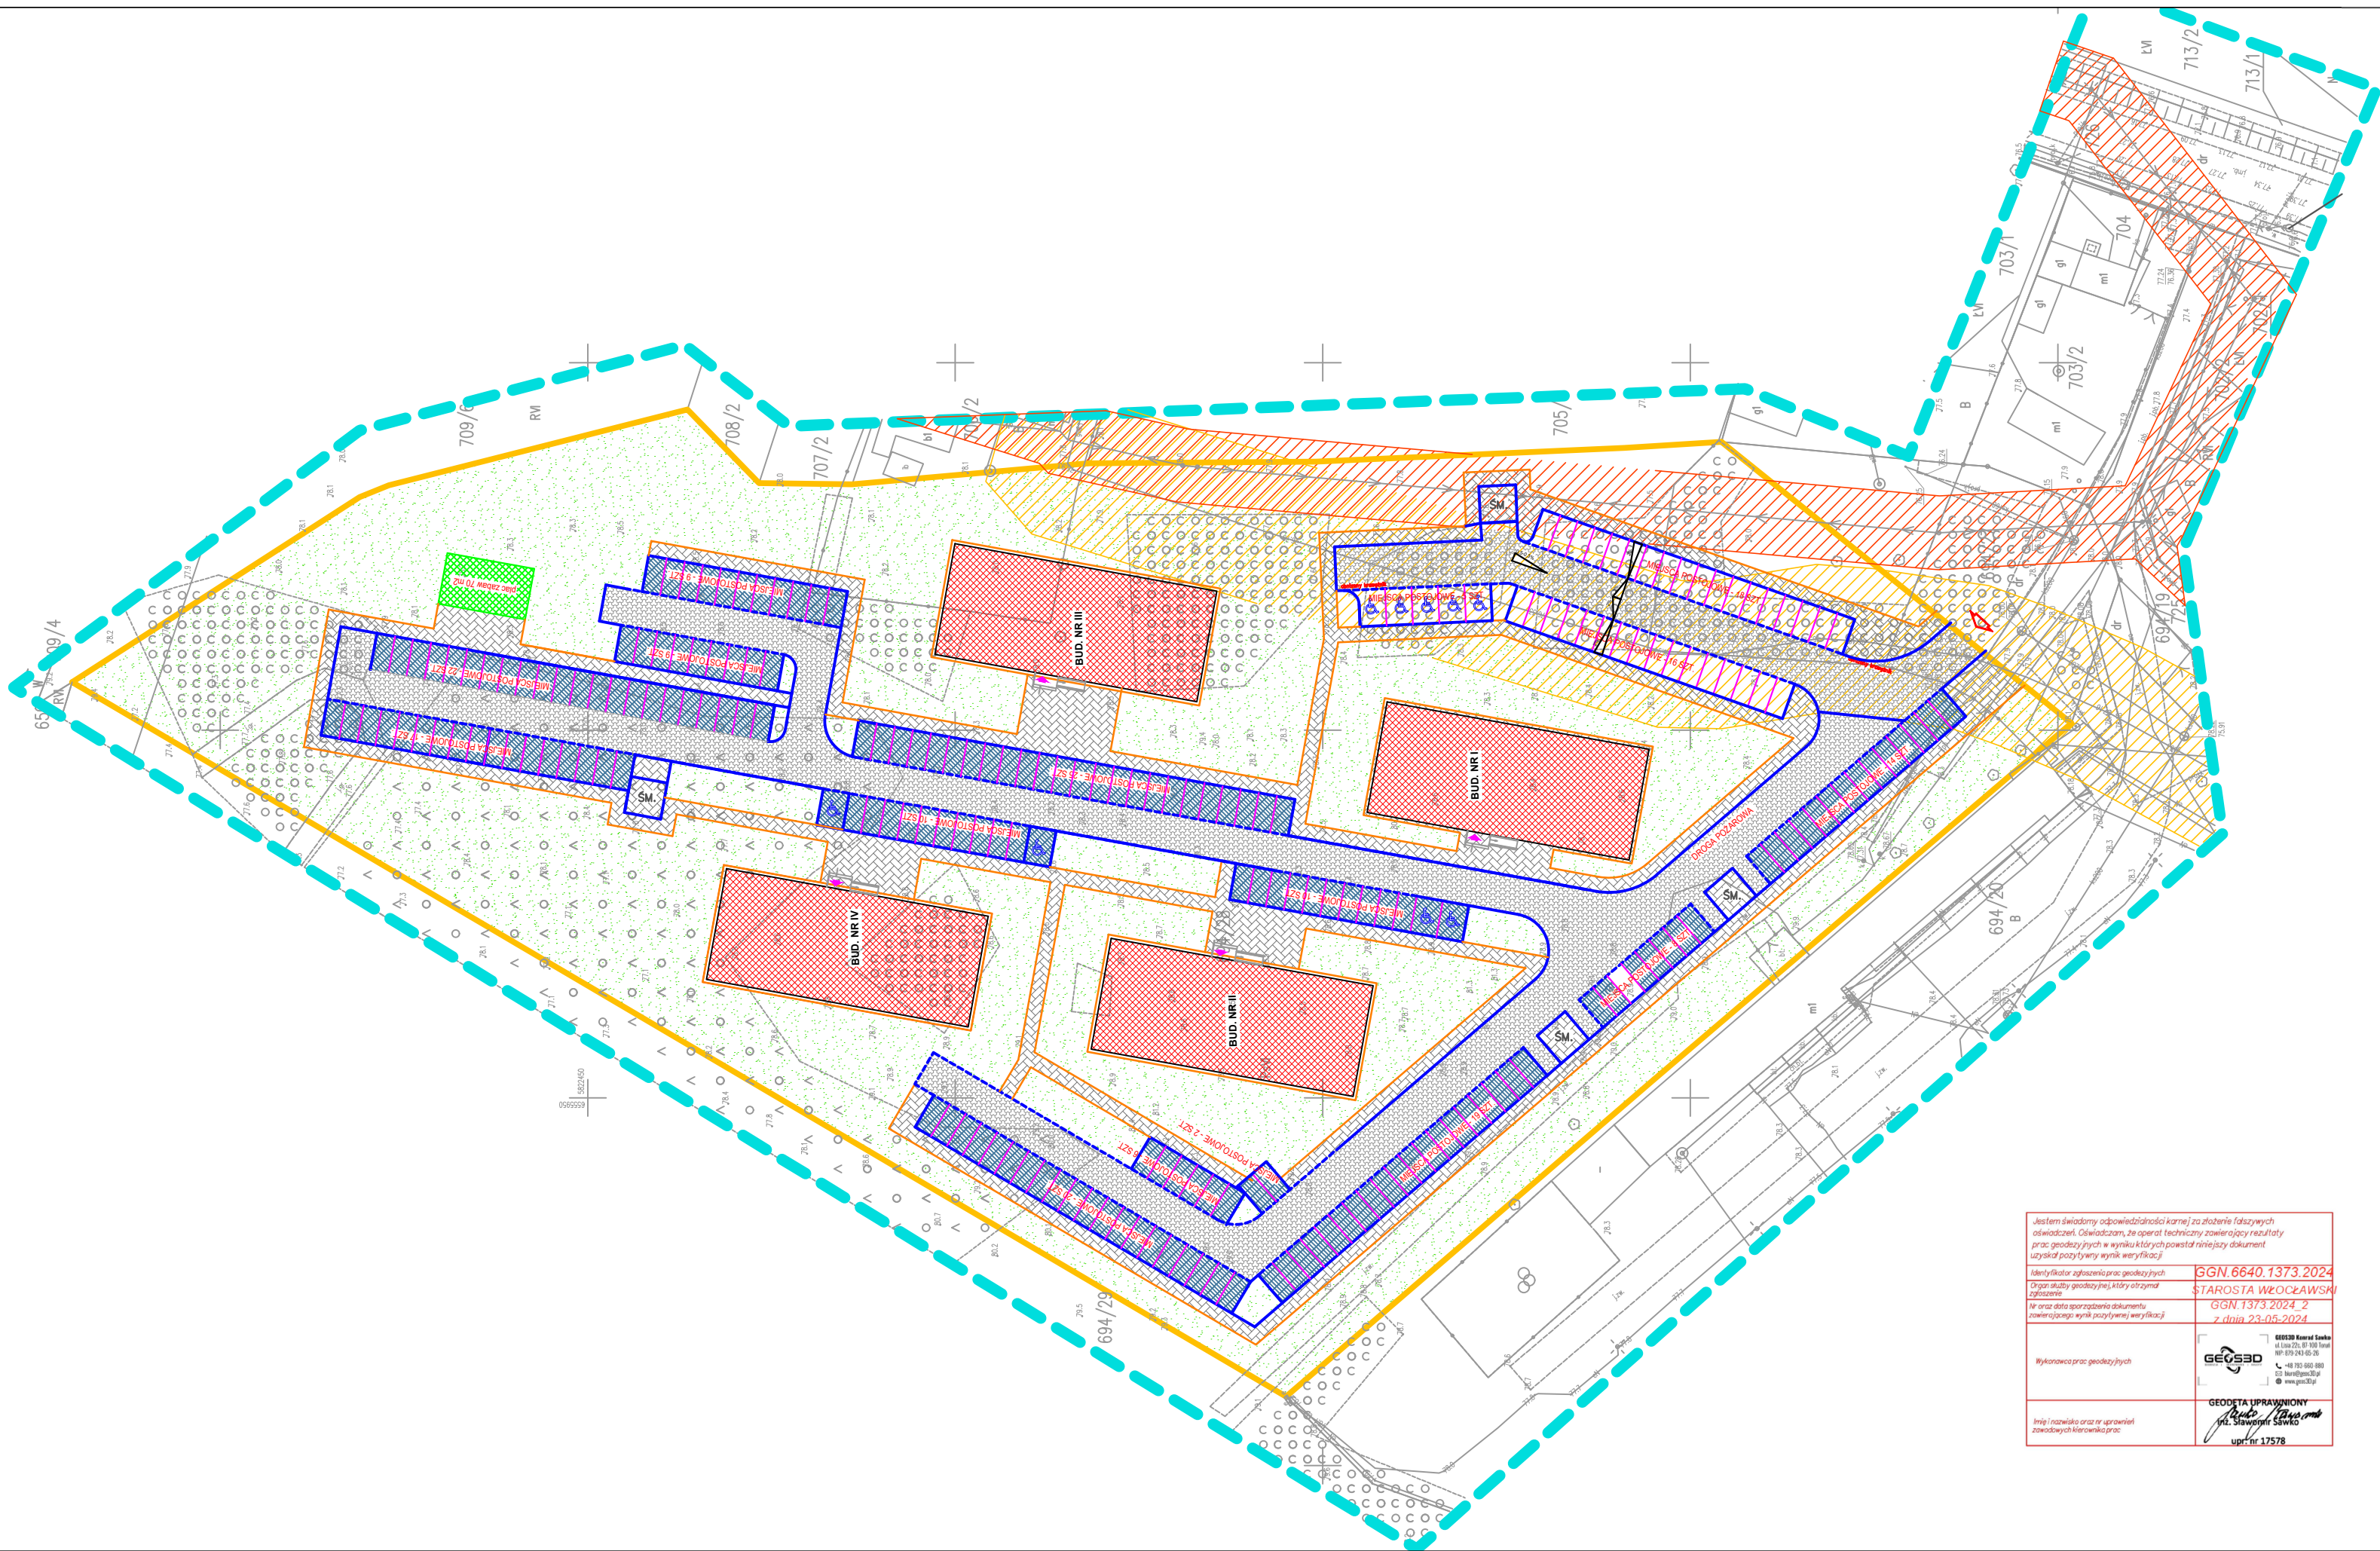

Jestem świadomy odpowiedzialności karnej za złożenie fałszywych oświadczeń. Oświadczam, że operat techniczny zawierający rezultaty prac geodetycznych w wyniku których powstał niniejszy dokument uzyskał pozytywny wynik weryfikacji.

Identyfikator zgłoszenia prac geodetycznych: **GGN.6640.1373.2024**

Organ ustalający geodetyczny, który otrzymał zgłoszenie: **STAROSTA WŁOCŁAWSKI**

Nr oraz data sporządzenia dokumentu: **GGN.1373.2024_2**

Zawierający: **z dnia 23-05-2024**

Wykonawca prac geodetycznych: **GEOS3D**

Geodeta uprawniony: **mgr inż. Sławomir Głowiński**

Inię / nazwisko oraz nr uprawnień zawodowych kierownika prac: **upr. nr 17578**

- LEGENDA**
- STREFA BEZPIECZEŃSTWA GAZOCIĄGU – 10 m OD OSI
 - STREFA BEZPIECZEŃSTWA LINII ENERGETYCZNEJ NAPOMIETRZNEJ – 5 m OD OSI
 - granicz działki objętej inwestycją/linia rozgraniczająca teren inwestycji
 - proj. budynki wielorodzinne
 - proj. nawierzchnia z graniłowej kostki betonowej gr. 6 cm
 - proj. nawierzchnia z szarej kostki betonowej gr. 8 cm szeroka spoina 19,9 x 19,9 cm przepuszczająca wodę
 - proj. nawierzchnia z graniłowej kostki betonowej – asfaltowej 60*40 cm gr. 8 cm – miejsca postojowe
 - proj. zieleni nleka
 - proj. krawężnik betonowy 15x30 cm wyniesiony na 12 cm
 - proj. krawężnik betonowy 15x30 cm obniżony na 2 cm
 - proj. obrzeże betonowe 8x30 cm
 - proj. krawędź miejsc postojowych
 - przłączy teletechniczne
 - instalacja zewnętrzna elektryczna
 - sieć i przyłącze wody
 - PE 125 (wg odrębnej procedury administracyjnej)
 - hydrant zewnętrzny
 - instalacja zewnętrzna kanalizacji sanitarnej PVC-U SDR34 #200 (mm) I=1,5%
 - zasegły hydrantu
 - projektowana studnia szczelna
 - wejście do budynku
 - wjazd na działkę
 - miejsce gromadzenia odpadów stałych SM.
 - włata rowerowa 15 m2 – konstrukcja stal kwasoodporna ściany z paneli aluminiowych lakierowanych z oświetleniem LED na czujkę ruchu.

JEDNOSTKA PROJEKTOWA	JOTBE	inż. Jacek Błaszczak 63-220 Kotlin ul. Krasickiego 7
INWESTOR	SPOŁECZNA INICJATYWA MIESZKANOWA "KZN-TORUŃSKI" SP. Z O.O.	
OBIEKT	BUDOWA CZTERECH BUDYNKÓW MIESZKALNYCH WIELORODZINNYCH	
ADRES BUDOWY	LUBRANIEC DZ. NR 694/28	
TYTUŁ RYSUNKU	PROJEKT ZAGOSPODAROWANIA TERENU	
BRANZA PROJEKTU	Architektoniczna	DATA WYKONANIA 14.05.2025
SKALA RYSUNKU	1:500	NR RYSUNKU 1
AUTOR PROJEKTU		
PROJEKTANT	SPRAWDZAJĄCY	ASYSTENT PROJEKTANTA
© Inż. arch. JACEK BŁASZCZAK uprawniony do projektowania w specjalności architektonicznej, bez ograniczeń upr. nr WSP-P.1108/86/20		